



PERFIL LONGITUDINAL  
RUA SEVERINO DANTAS

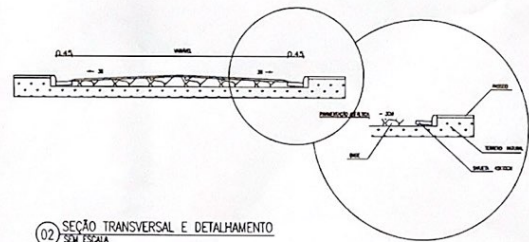

02 SEÇÃO TRANSVERSAL E DETALHAMENTO  
SEM ESCALA

01 Planta Baixa e Geométrico  
1:500

DETALHE - PLACA DE REGULAMENTAÇÃO EM VIAS

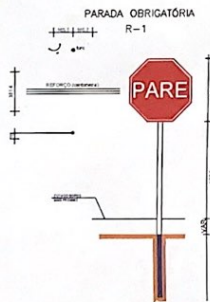

DETALHE - PINTURA DE FAIXAS



LEGENDA

- AREA A SER PAVIMENTADA
- AVANÇO DE CALÇADAS (RESIDÊNCIAS)
- MEIO FIO E CALÇADA EXISTENTE

LEGENDA:

- ESTACA
- VIA A SER ASFALTADA
- EXTREMIDADE DAS VIAS

APROVAÇÕES:

*Abner Maia Nogueira Barbosa*  
GOVERNO MUNICIPAL DE ORÓS  
ABNER MAIA NOGUEIRA BARBOSA  
ENGENHEIRO CIVIL  
RNP: 0616543956

GOVERNO MUNICIPAL DE ORÓS

PROJETO: PAVIMENTAÇÃO ASFÁLTICA EM CBUQ

CONTEUDO: Planta Baixa - Rua Severino Dantas



LÓCAL: MUNICÍPIO DE ORÓS ESCALA: DATA: JUNHO/2019


RESPONSÁVEL TÉCNICO

01 / 01




LEGENDA

-  AREA A SER PAVIMENTADA
-  AVANÇO DE CALÇADAS (RESIDENCIAS)
-  MEIO FIO E CALÇADA EXISTENTE

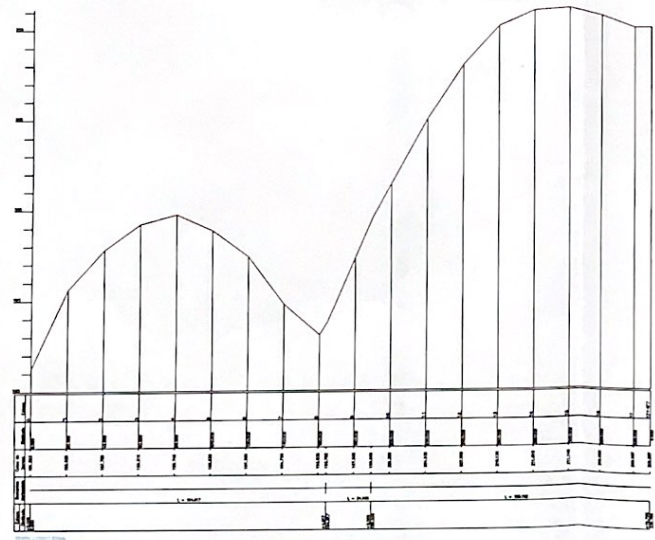


RUA MIGUEL PAULINO


DETALHE - PLACA DE REGULAMENTAÇÃO EM VIAS

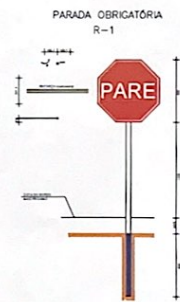

DETALHE - PINTURA DE FAIXAS

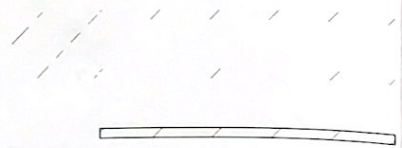


1 Planta Baixa e Geométrico  
1:750

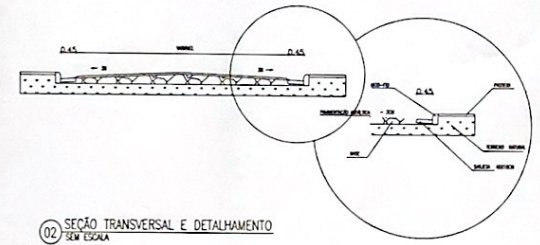

02 SEÇÃO TRANSVERSAL E DETALHAMENTO SEM ESCALA

LEGENDA:

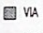- 00 ESTAÇA
-  VIA A SER ASFALTADA
- EXTREMIDADE DAS VIAS

APROVAÇÕES:

*Abner Maia Nogueira Barbosa*  
GOVERNO MUNICIPAL DE ORÓS  
ABNER MAIA NOGUEIRA BARBOSA  
ENGENHEIRO CIVIL  
RNP: 0616643896

GOVERNO MUNICIPAL DE ORÓS


PROJETO: PAVIMENTAÇÃO ASFÁLTICA EM CBUQ

CONTEÚDO: Planta Baixa - Rua Miguel Paulino

LOCAL: MUNICIPIO DE ORÓS ESCALA: INDICADA DATA: JUNHO/2019

RESPONSÁVEL TÉCNICO

01 / 01

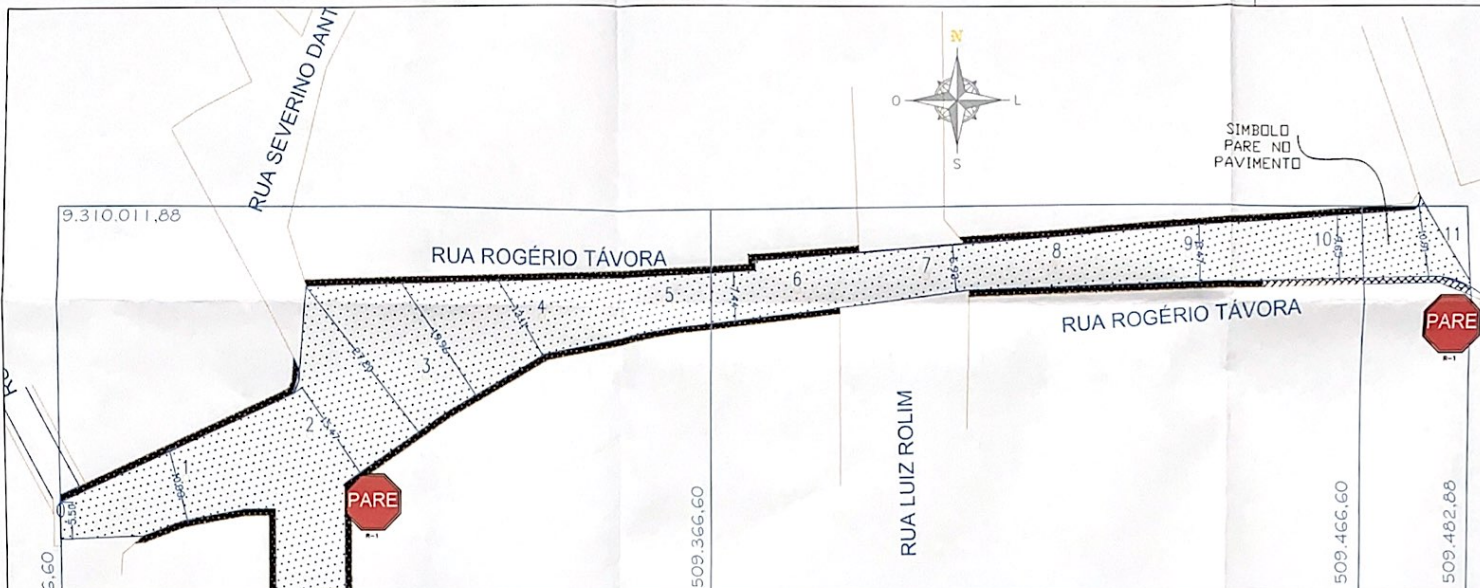

DETALHE - PLACA DE REGULAMENTAÇÃO EM VIAS




LEGENDA


-  AREA A SER PAVIMENTADA
-  AVANÇO DE CALÇADAS (RESIDÊNCIAS)
-  MEIO FIO E CALÇADA EXISTENTE

① Planta Baixa e Geométrica  
1:500

9.309.953,19

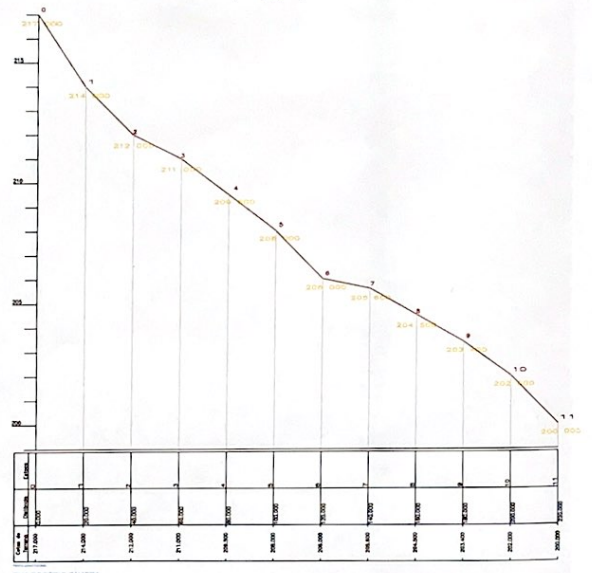

RUA ROGÉRIO TÁVORA

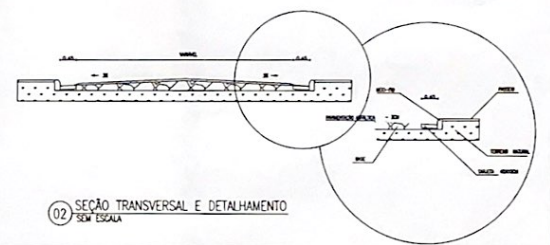

② SEÇÃO TRANSVERSAL E DETALHAMENTO  
SEM ESCALA

DETALHE - PINTURA DE FAIXAS



LEGENDA:



- 00 ESTACA
- VIA A SER ASFALTADA
- EXTREMIDADE DAS VIAS

APROVAÇÕES:

*Abner M. Nogueira Barbosa*  
 GOVERNO MUNICIPAL DE ORÓS  
 ABNER MAIA NOGUEIRA BARBOSA  
 ENGENHEIRO CIVIL  
 RNP: 0616643856

GOVERNO MUNICIPAL DE ORÓS		
PROJETO:	PAVIMENTAÇÃO ASFÁLTICA EM CBUQ	
CONTEÚDO:	Planta Baixa e Sinalização - Rua Rogério Távora	
LOCAL:	MUNICÍPIO DE ORÓS	ESCALA: INDICADA
RESPONSÁVEL TÉCNICO:		DATA: JUNHO/2019


01 / 01

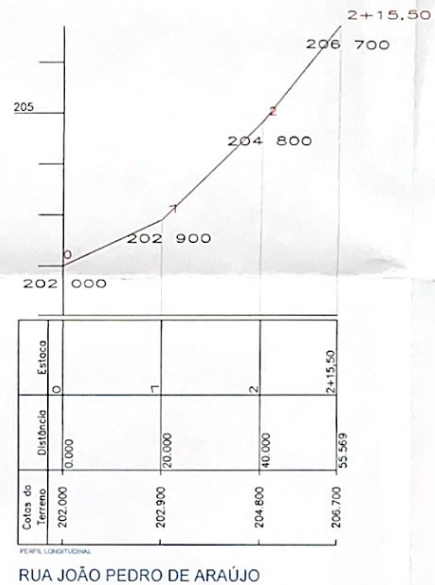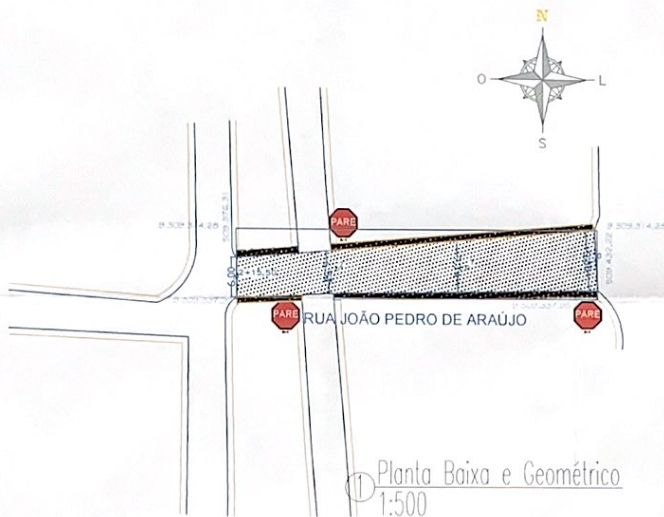


LEGENDA

- ÁREA A SER PAVIMENTADA
- AVANÇO DE CALÇADAS (RESIDÊNCIAS)
- MEIO FIO E CALÇADA EXISTENTE

DETALHE - PLACA DE REGULAMENTAÇÃO EM VIAS

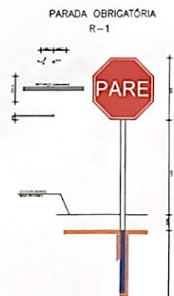

DETALHE - PINTURA DE FAIXAS

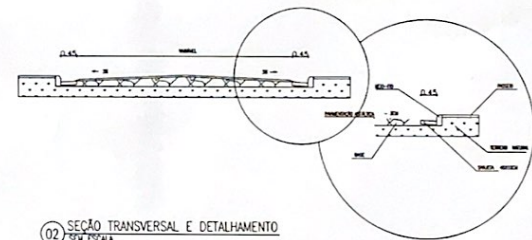

- LEGENDA:
- ESTACA
  - VIA A SER ASFALTADA
  - EXTREMIDADE DAS VIAS

APROVAÇÕES:

*Abner Maia Nogueira Barbosa*  
GOVERNO MUNICIPAL DE ORÓS  
ABNER MAIA NOGUEIRA BARBOSA  
ENGENHEIRO CIVIL  
RNP: 0616642955

GOVERNO MUNICIPAL DE ORÓS


PROJETO: PAVIMENTAÇÃO ASFÁLTICA EM CBUQ

CONTEÚDO: Planta Baixa - Rua João Pedro Araújo


LOCAL: MUNICÍPIO DE ORÓS      ESCALA: INDICADA      DATA: JUNHO/2019

RESPONSÁVEL TÉCNICO

01  
/ 01

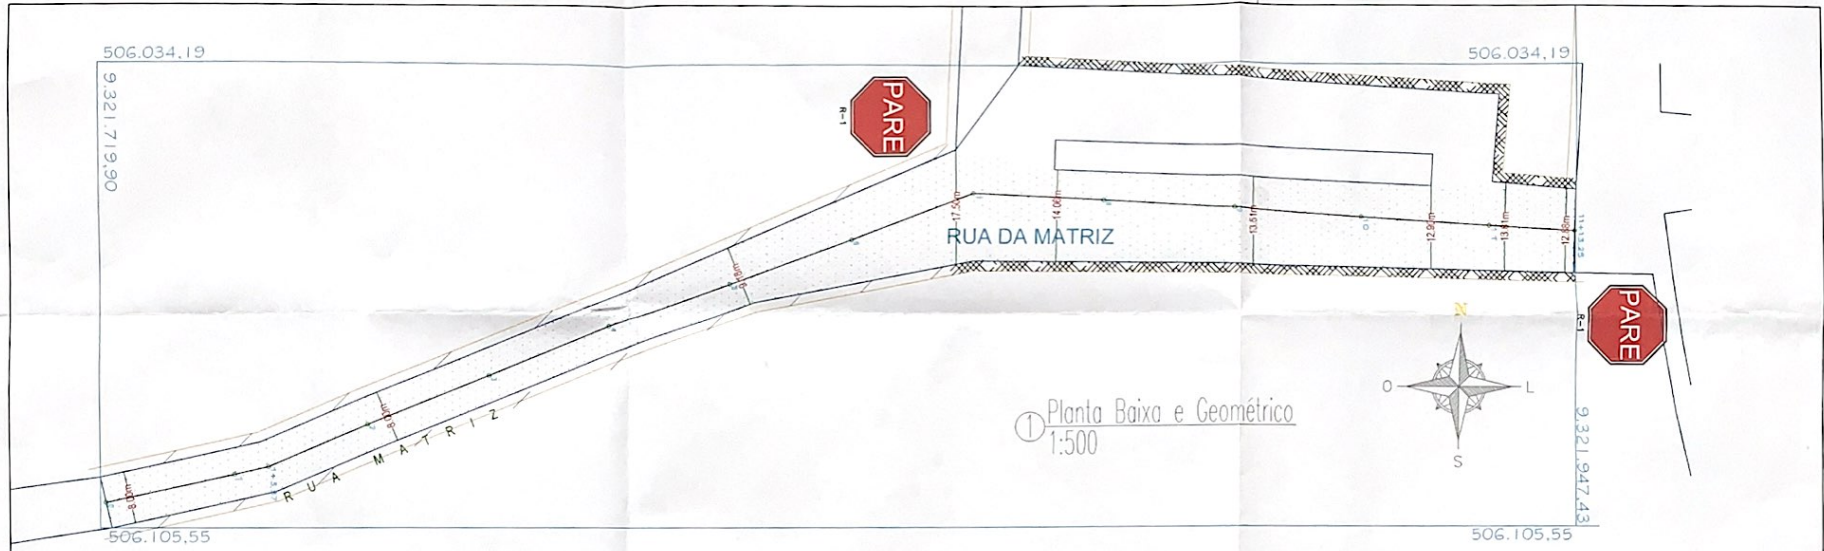


① Planta Baixa e Geométrico  
1:500


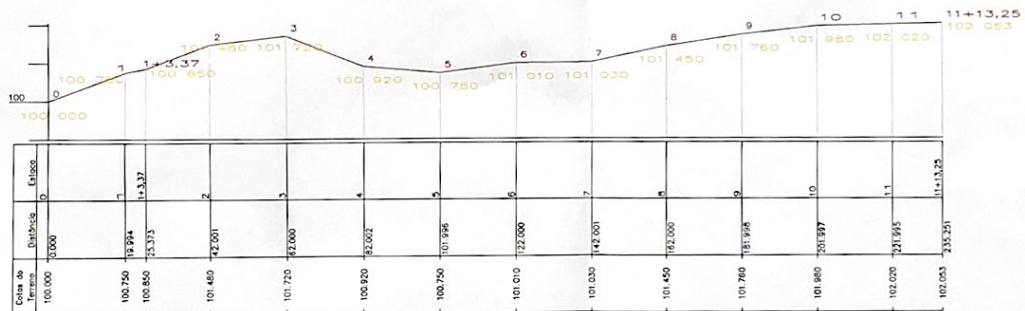


PERFÍL LONGITUDINAL  
RUA DA MATRIZ

DETALHE - PLACA DE REGULAMENTAÇÃO EM VIAS      DETALHE - PINTURA DE FAIXAS

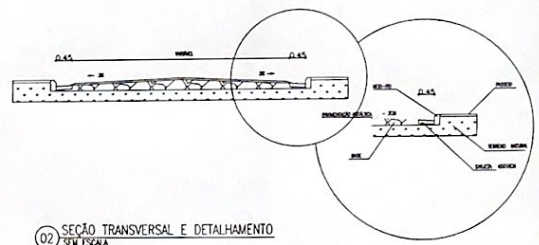

02 SEÇÃO TRANSVERSAL E DETALHAMENTO  
SEM ESCALA

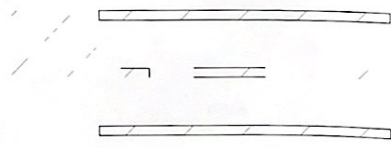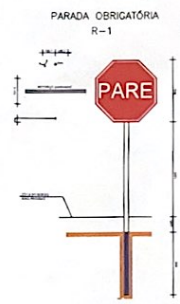

LEGENDA

- AREA A SER PAVIMENTADA
- AVANÇO DE CALÇADAS (RESIDENCIAS)
- MEIO FIO E CALÇADA EXISTENTE
- MEIO FIO A CONSTRUIR

LEGENDA:

- 00 ESTACA
- VIA A SER ASFALTADA
- EXTREMIDADE DAS VIAS

APROVAÇÕES:

*Abner Maia Nogueira Barbosa*  
GOVERNO MUNICIPAL DE ORÓS  
ABNER MAIA NOGUEIRA BARBOSA  
ENGENHEIRO CIVIL  
RNP-0516642896

GOVERNO MUNICIPAL DE ORÓS




PROJETO: PAVIMENTAÇÃO ASFÁLTICA EM CBUQ

CONTEÚDO: Planta Baixa - Rua da Matriz.

LOCAL: MUNICÍPIO DE ORÓS      ESCALA: INDICADA      DATA: JUNHO/2019


RESPONSÁVEL TÉCNICO

01 / 01

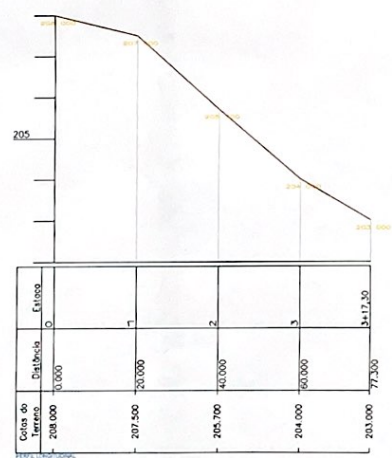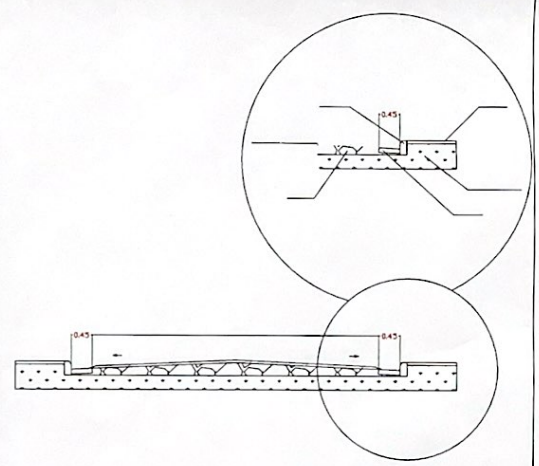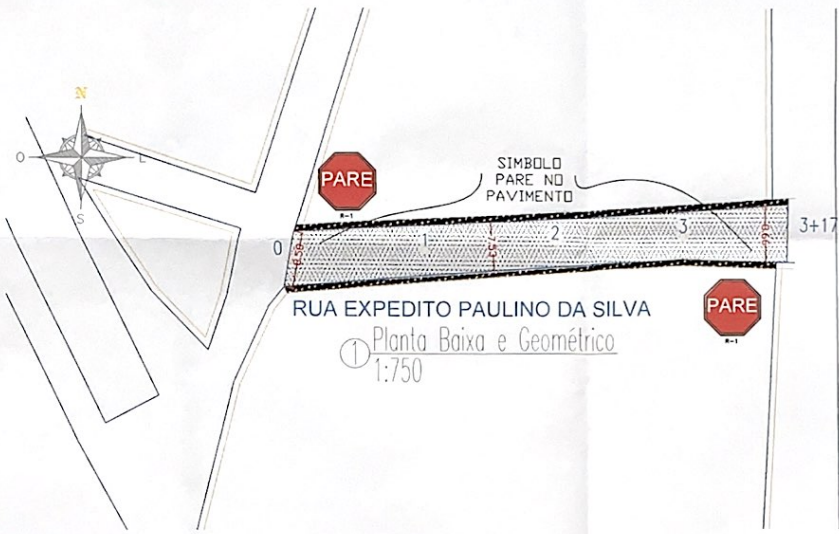


RUA EXPEDITO PAULINO DA SILVA

DETALHE - PLACA DE REGULAMENTAÇÃO EM VIAS

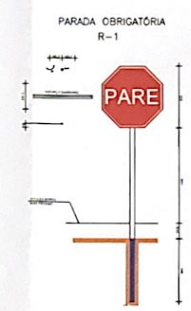

DETALHE - PINTURA DE FAIXAS

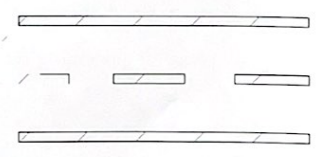

03 SEÇÃO TRANSVERSAL E DETALHAMENTO SEM ESCALA

LEGENDA:

- 00 ESTACA
- VIA A SER ASFALTADA
- EXTREMIDADE DAS VIAS

APROVAÇÕES:

GOVERNO MUNICIPAL DE ORÓS  
 ABNER MAIA NOGUEIRA BARBOSA  
 ENGENHEIRO CIVIL  
 RNP:0616643956

GOVERNO MUNICIPAL DE ORÓS

PROJETO: PAVIMENTAÇÃO ASFÁLTICA EM CBUQ

CONTEUDO: Planta Baixa - Rua Expedito Paulino


LOCAL: MUNICÍPIO DE ORÓS

ESCALA: INDICADA


DATA: JUNHO/2019

RESPONSÁVEL TÉCNICO


01/01

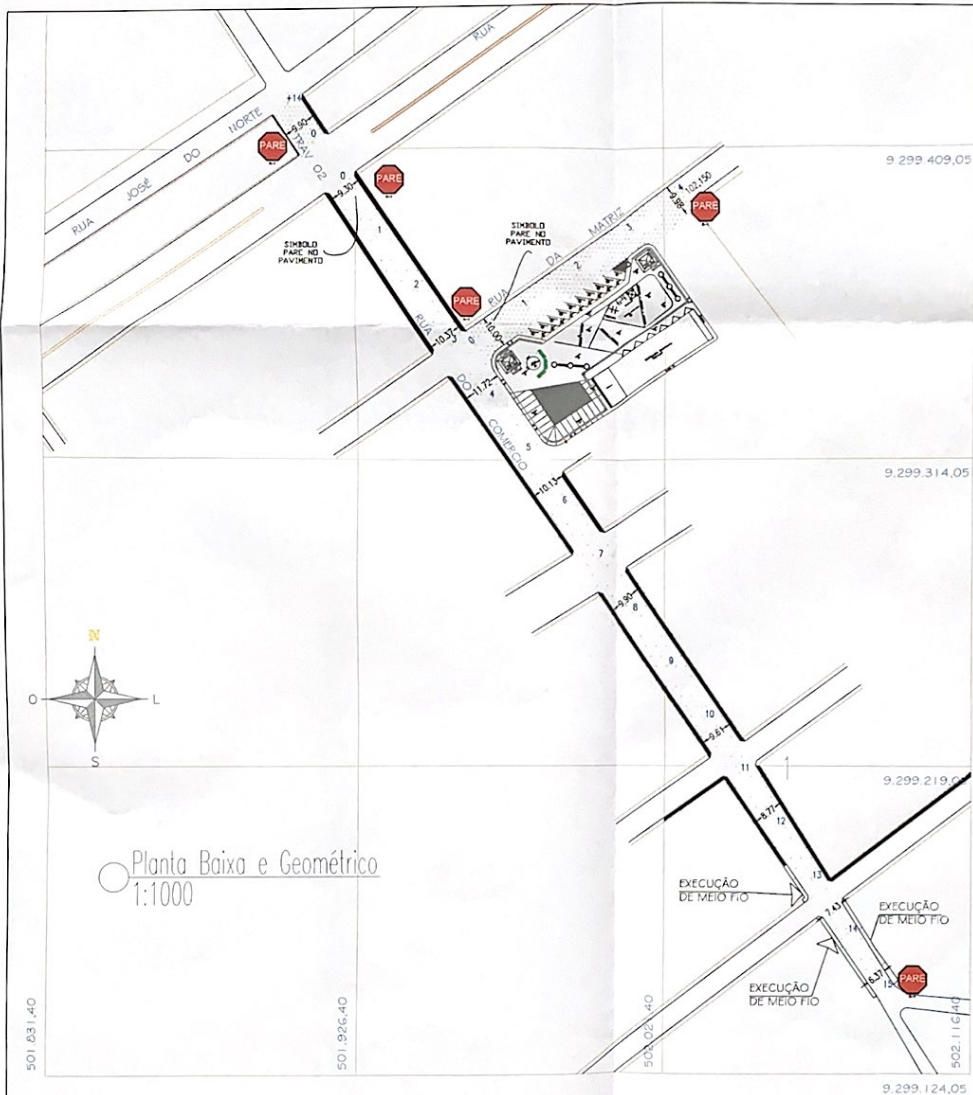


Planta Baixa e Geométrico  
1:1000

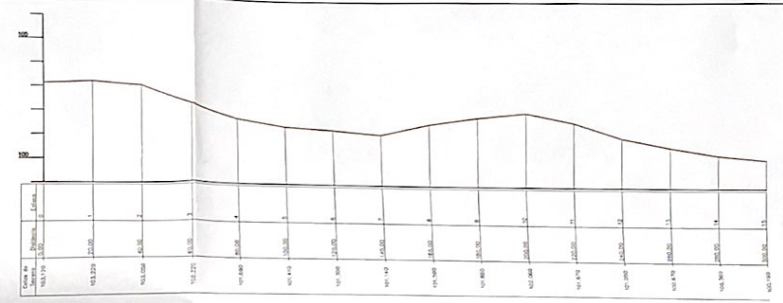

RUA DO COMÉRCIO  
PERFIL LONGITUDINAL

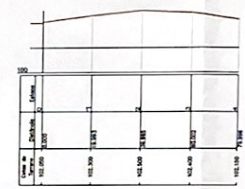


RUA DA MATRIZ 02  
PERFIL LONGITUDINAL

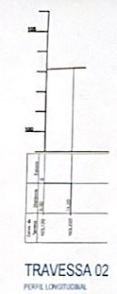


TRAVESSA 02  
PERFIL LONGITUDINAL

LEGENDA

- ÁREA A SER PAVIMENTADA
- AVANÇO DE CALÇADAS (RESIDÊNCIAS)
- MEIO FIO E CALÇADA EXISTENTE
- MEIO FIO A EXECUTAR

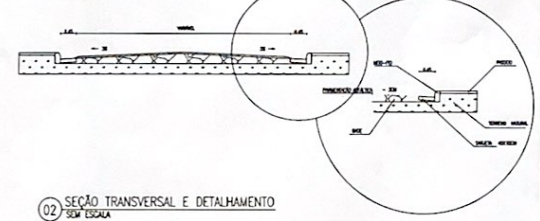

DETALHE - PLACA DE REGULAMENTAÇÃO EM VIAS

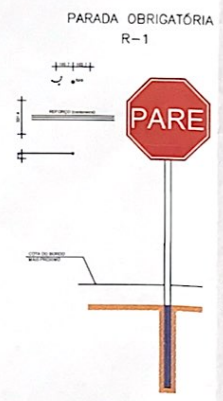

02 SEÇÃO TRANSVERSAL E DETALHAMENTO  
SEM ESCALA

LEGENDA:

- ESTACA
- VIA A SER ASFALTADA
- EXTREMIDADE DAS VIAS

APROVAÇÕES:  
  
 GOVERNO MUNICIPAL DE ORÓS  
 ABNER MAIA NOGUEIRA BARBOSA  
 ENGENHEIRO CIVIL  
 RNP: 0516543856

GOVERNO MUNICIPAL DE ORÓS

PROJETO:	PAVIMENTAÇÃO ASFÁLTICA EM CBUQ		
CONTEÚDO:	Planta Baixa - Rua da Matriz, Rua do Comércio e Tv 02.		
LOCAL:	MUNICÍPIO DE ORÓS	ESCALA:	INDICADA
RESPONSÁVEL TÉCNICO:		DATA:	JUNHO/2019

01 / 02

① Planta de Localização da Sede Municipio de Orós  
1:500

← RODOVIA PARA LOCALIDADE DE GUASSUSÊ

→ RODOVIA PARA LOCALIDADE DE SANTARÉM

← RODOVIA PARA MUNICIPIO DE IGUATU    → RODOVIA PARA SEDE DE ORÓS

② Planta de Localização da Localidade de Guassusê  
1:400

GUASSUSÊ

③ Planta de Localização da Localidade de Santarem  
1:400

← RODOVIA PARA SEDE DE ORÓS

SANTARÉM

④ Planta de Localização da Localidades

LEGENDA:

- ESTACA
- VIA A SER ASFALTADA
- EXTREMIDADE DAS VIAS

APROVAÇÕES:

*Asser Nogueira Barbosa*  
GOVERNO MUNICIPAL DE ORÓS  
ASSER NOGUEIRA BARBOSA  
ENGENHEIRO CIVIL  
RNP: 0616643856

GOVERNO MUNICIPAL DE ORÓS

PROJETO: PAVIMENTAÇÃO ASFÁLTICA EM CBUQ

CONTEUDO: Planta de Situação.

LOCAL: MUNICIPIO DE ORÓS    ESCALA: INDICADA    DATA: JUNHO/2019

RESPONSÁVEL TÉCNICO



01  
/  
01



① Planta de Localização da Usina

SEDE MUNICIPIO DE ORÓS

USINA - AL TEIXEIRA CONSTRUÇÕES

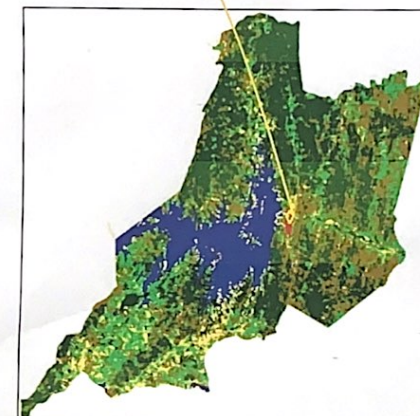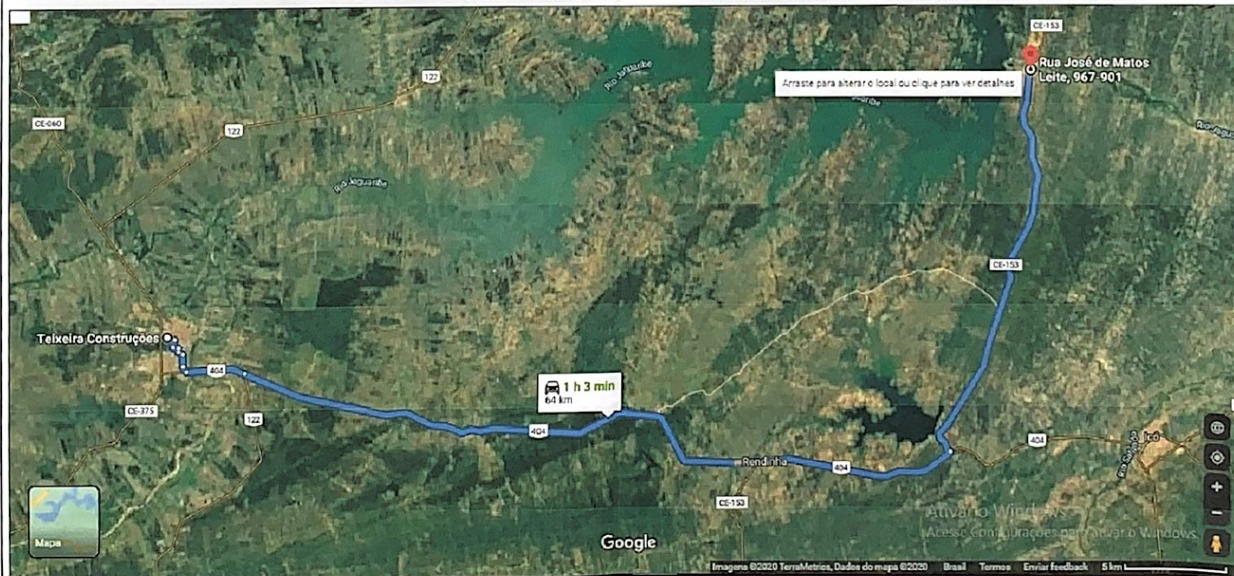

LEGENDA:

- ESTACA
- VIA A SER ASFALTADA
- EXTREMIDADE DAS VIAS

APROVAÇÕES:

*Abner Maia Nogueira Barbosa*  
GOVERNO MUNICIPAL DE ORÓS  
ABNER MAIA NOGUEIRA BARBOSA  
ENGENHEIRO CIVIL  
RNP.0616643896

GOVERNO MUNICIPAL DE ORÓS

PROJETO: PAVIMENTAÇÃO ASFÁLTICA EM CBUQ

CONTEÚDO: Mapa de Localização Usinas

LOCAL: MUNICIPIO DE ORÓS ESCALA: INDICADA DATA: JUNHO/2019

RESPONSÁVEL TÉCNICO

01 / 01